


# Vorläufiger Hallenplan Halle 5.1 / Preliminary Floor Plan Hall 5.1

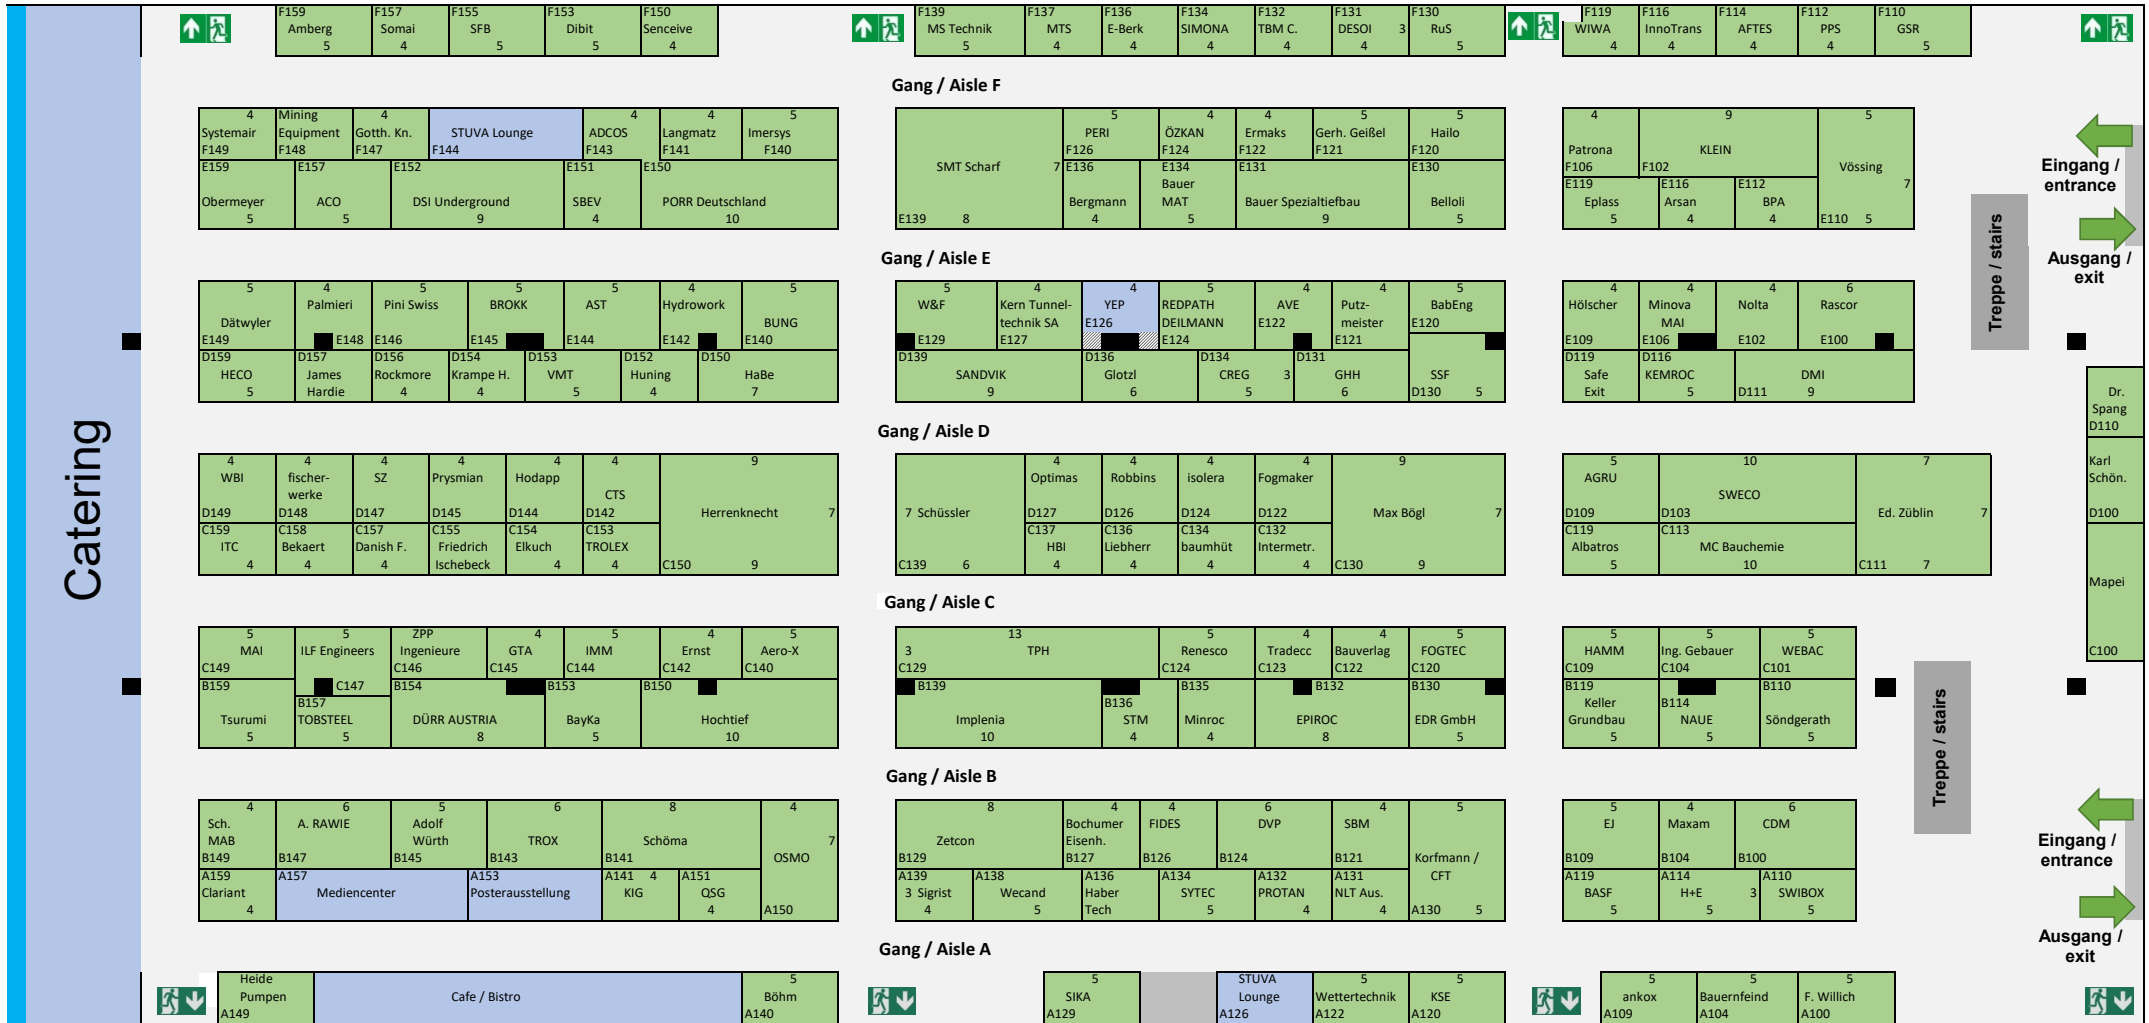

Catering

■ Wasseranschluss water supply

■ Säulen in der Messehalle columns in the fairhall

■ zugelassene Aussteller admitted exhibitors

■ reservierte Fläche reserved floorspace